


46 Arbeitsplätze
+ Kommunikationszone

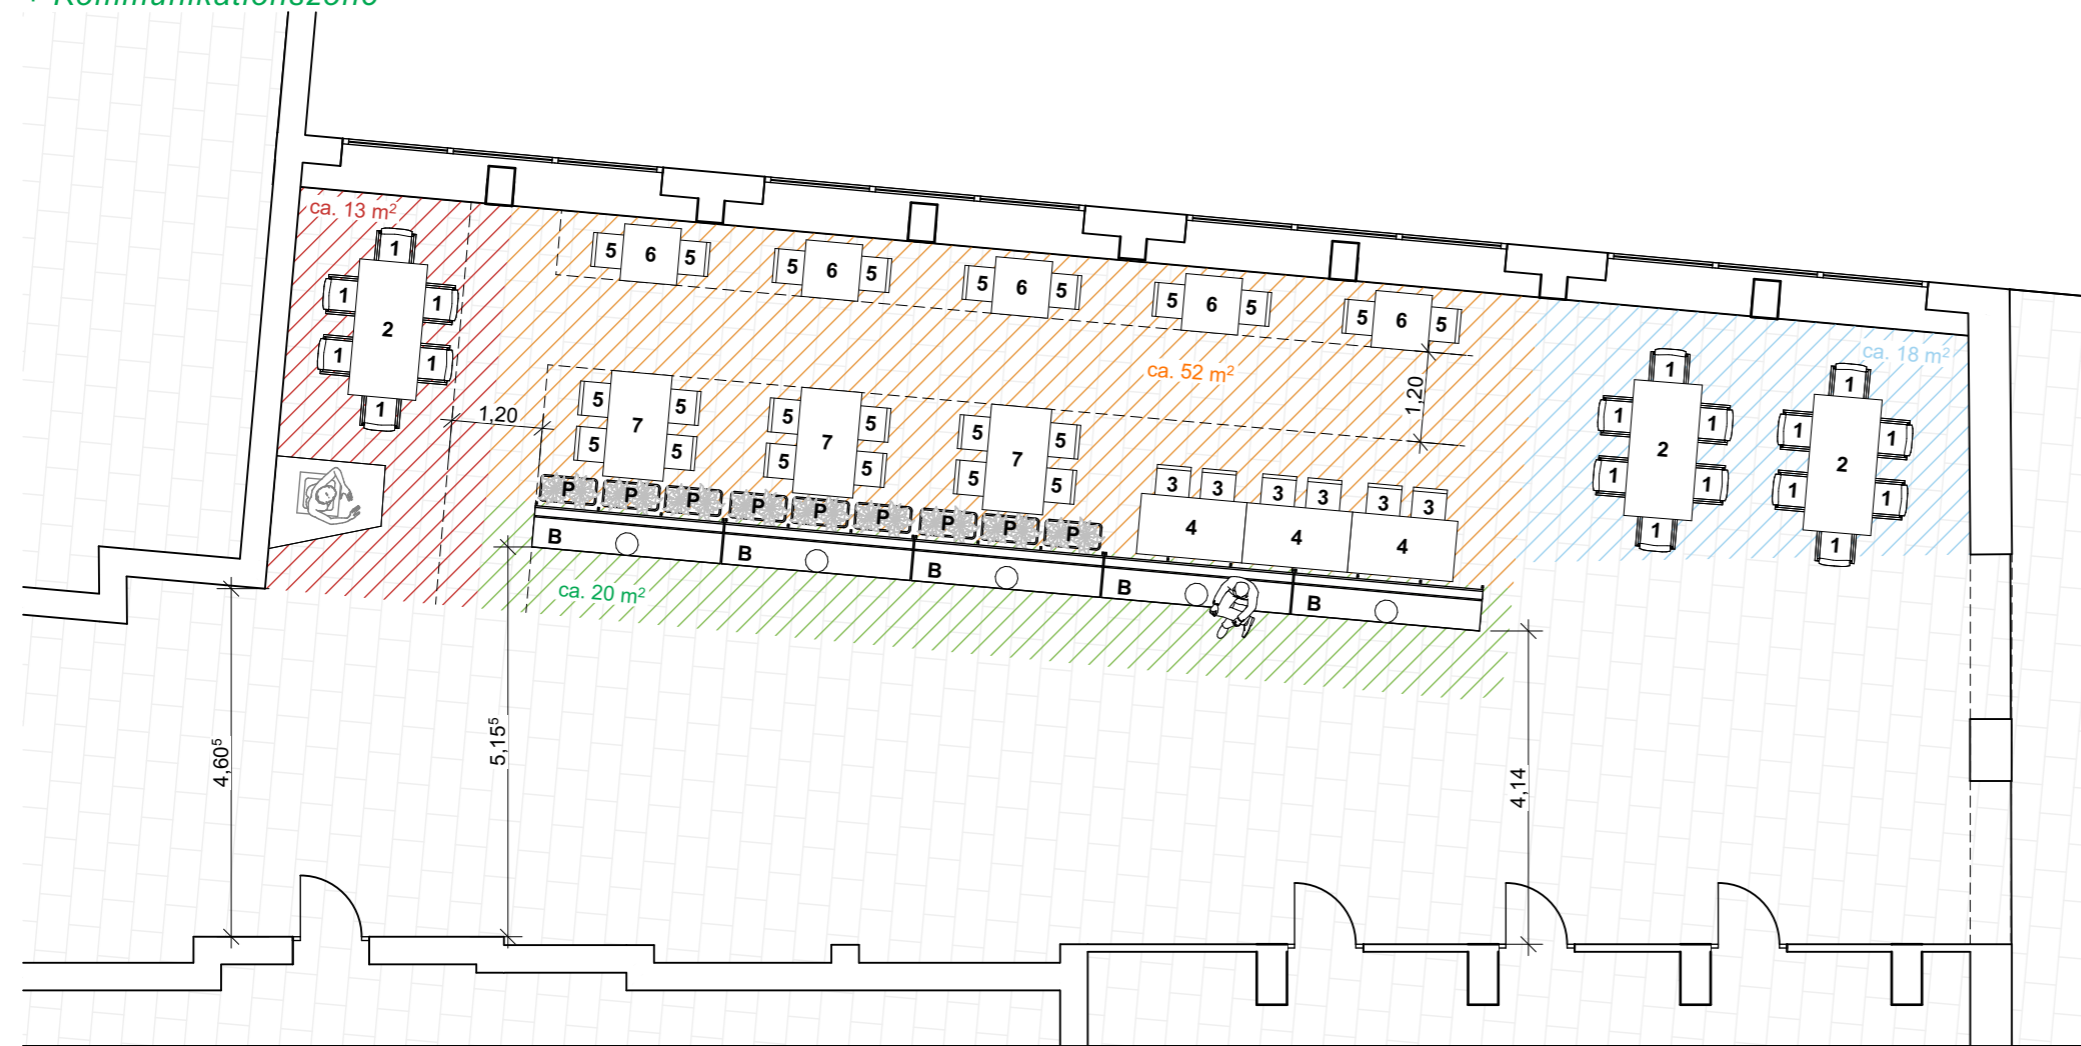

LEGENDE:

1	Stuhl	<i>La Mia</i>	18x
2	6er Arbeitstisch	<i>Sinus Esstisch 180x90cm</i>	3x
3	Hochstuhl	<i>Barhocker Valencia</i>	6x
4	Hochstisch	<i>Valencia 140 x 80cm</i>	3x
5	Stuhl	<i>Valencia</i>	22x
6	2er Arbeitstisch	<i>Betontisch Talca 75x75cm</i>	5x
7	4er Arbeitstisch	<i>Tisch Sevilla 140x80cm</i>	3x
B	Sitzbank	(Bestand)	5x
P	Pflanzkübel	(Bestand)	9x

VORHABEN:
Umgestaltung Foyer
Von-Melle-Park 8
20146 Hamburg

AUFTRAGGEBER:
Büro für digitale Lehre
Fakultät Erziehungswissenschaft
Von-Melle-Park 8
20146 Hamburg

Grundriss

Maßstab	1:100
Blattgröße	420*297 A3
Datum	06.02.2026

**gem. VStättVO HH
§7 - Bemessung der Rettungswege**

(4) Die Breite der Rettungswege ist nach der größtmöglichen Personenzahl zu bemessen. Dabei muss die lichte Breite eines jeden Teils von Rettungswegen für die darauf angewiesenen Personen mindestens betragen bei

1. Versammlungsstätten im Freien sowie Sportstadien 1,20 m je 600 Personen,

2. anderen Versammlungsstätten 1,20 m je 200 Personen;

Staffelungen sind nur in Schritten von 0,60 m zulässig. Die lichte Mindestbreite eines jeden Teils von Rettungswegen muss 1,20 m betragen. (...)

> Rettungswegbreite min. 1,20m
> 3,60m genügt für 600 (!) flüchtende Personen